
Agenzia del Territorio

CATASTO FABBRICATI


Ufficio Provinciale di

Lucca


Scheda n. 1 Scala 1:200

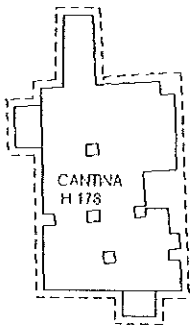


PIANTA PIANO SEMINTERRATO

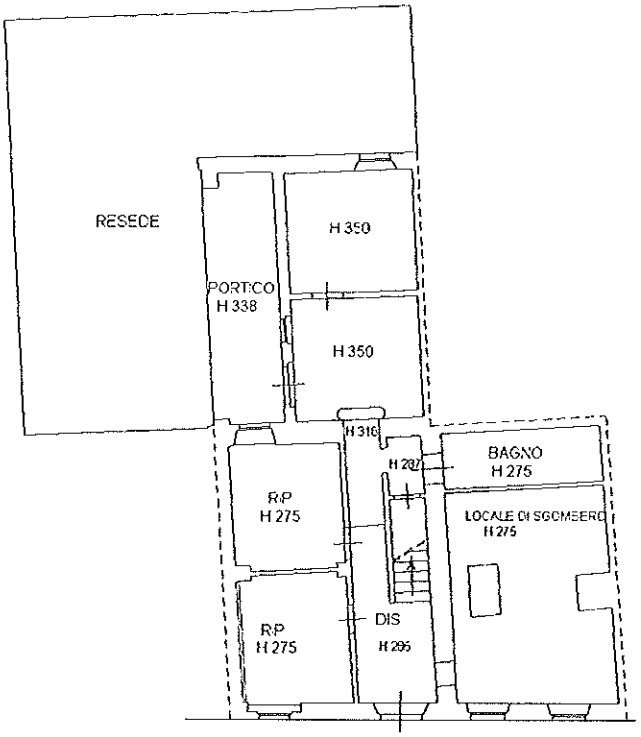

PIANTA PIANO TERRA

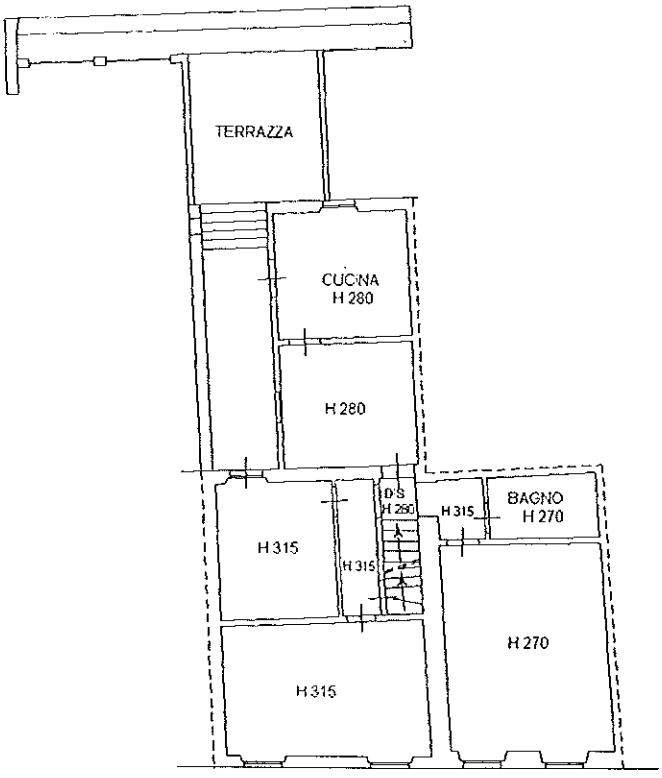

PIANTA PIANO PRIMO

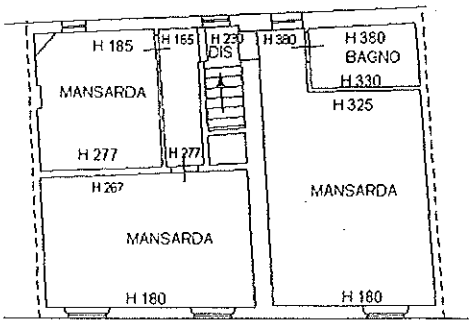

PIANTA PIANO SECONDO

