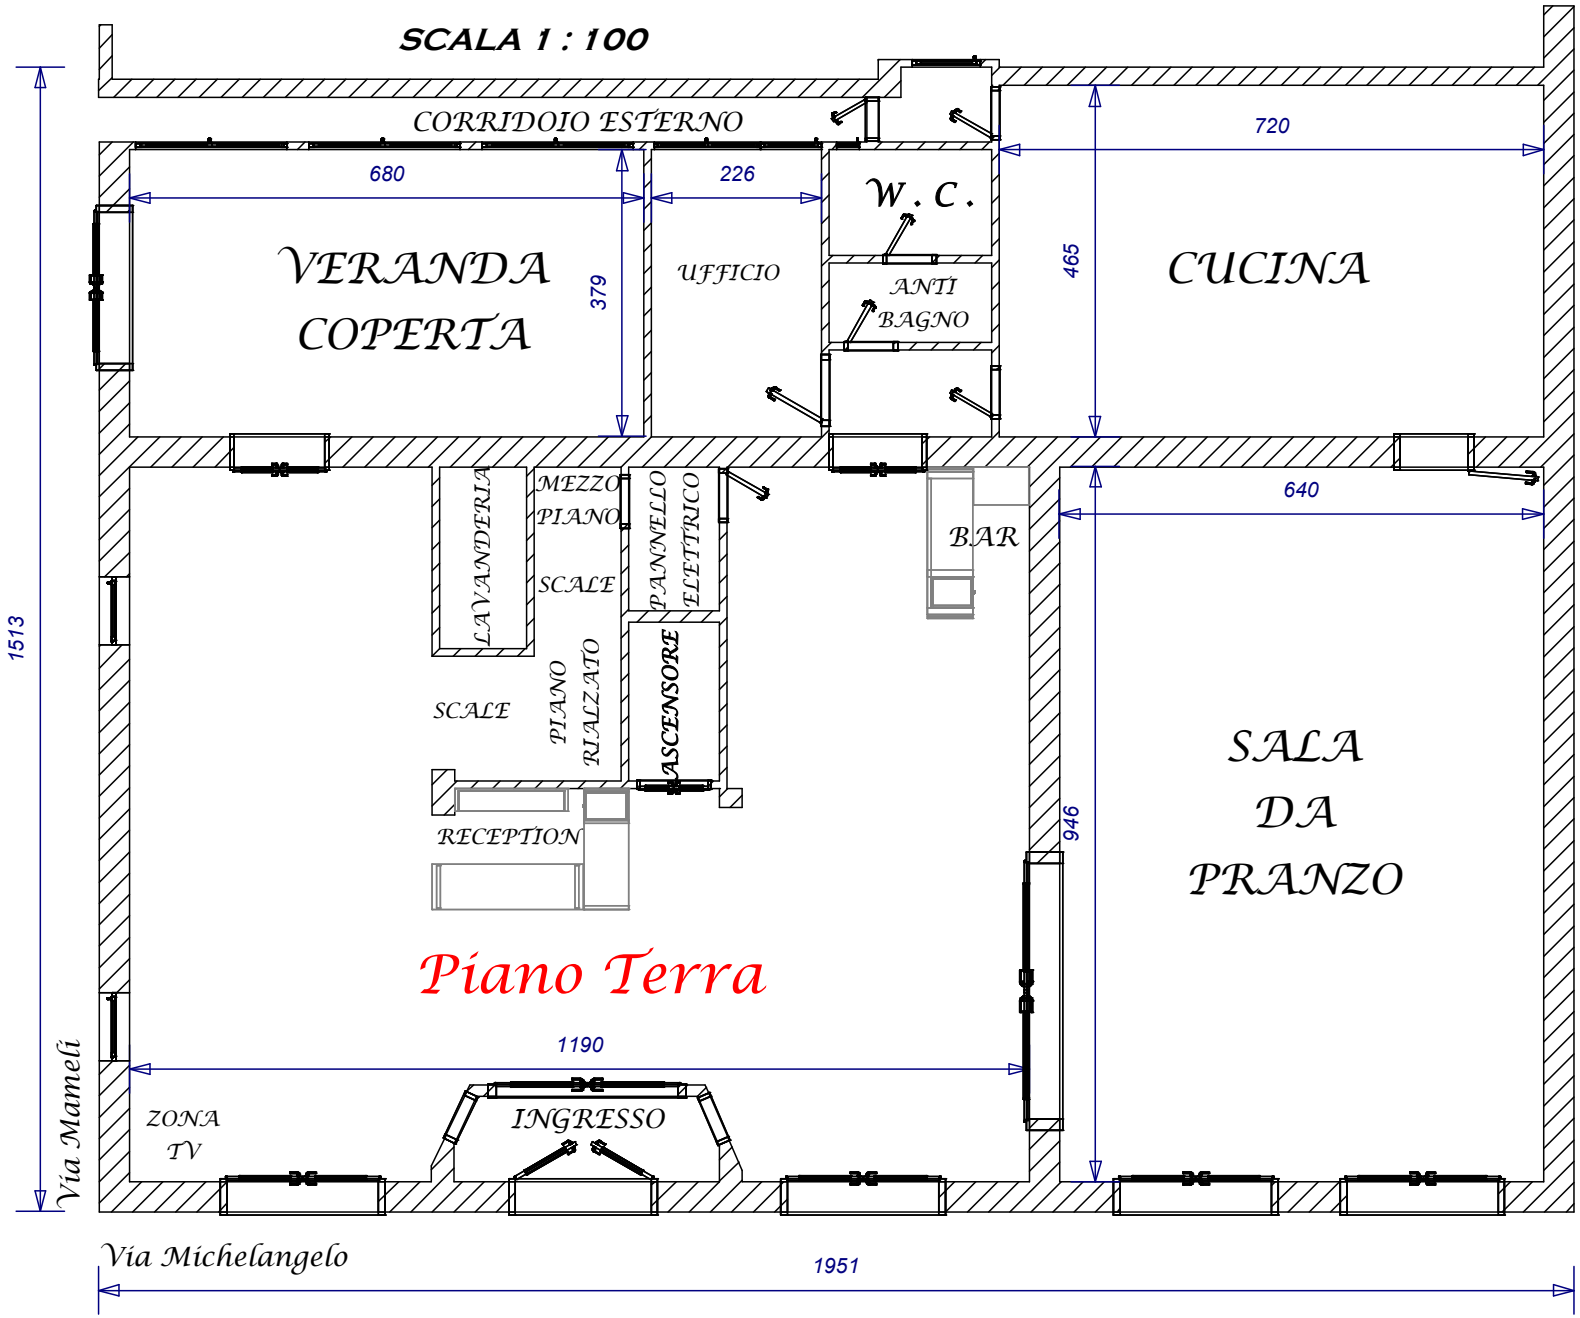

SCALA 1 : 100
CORRIDOIO ESTERNO
680
226
720
VERANDA COPERTA
379
UFFICIO
W. C.
ANTI BAGNO
465
CUCINA
LAVANDERIA
MEZZO PIANO
SCALE
PANNELLO ELETTRICO
BAR
640
SCALE
PIANO RIALZATO
ASCENSORE
RECEPTION
946
SALA DA PRANZO
Piano Terra
1190
ZONA TV
INGRESSO
1513
Via Mameli
Via Michelangelo
1951