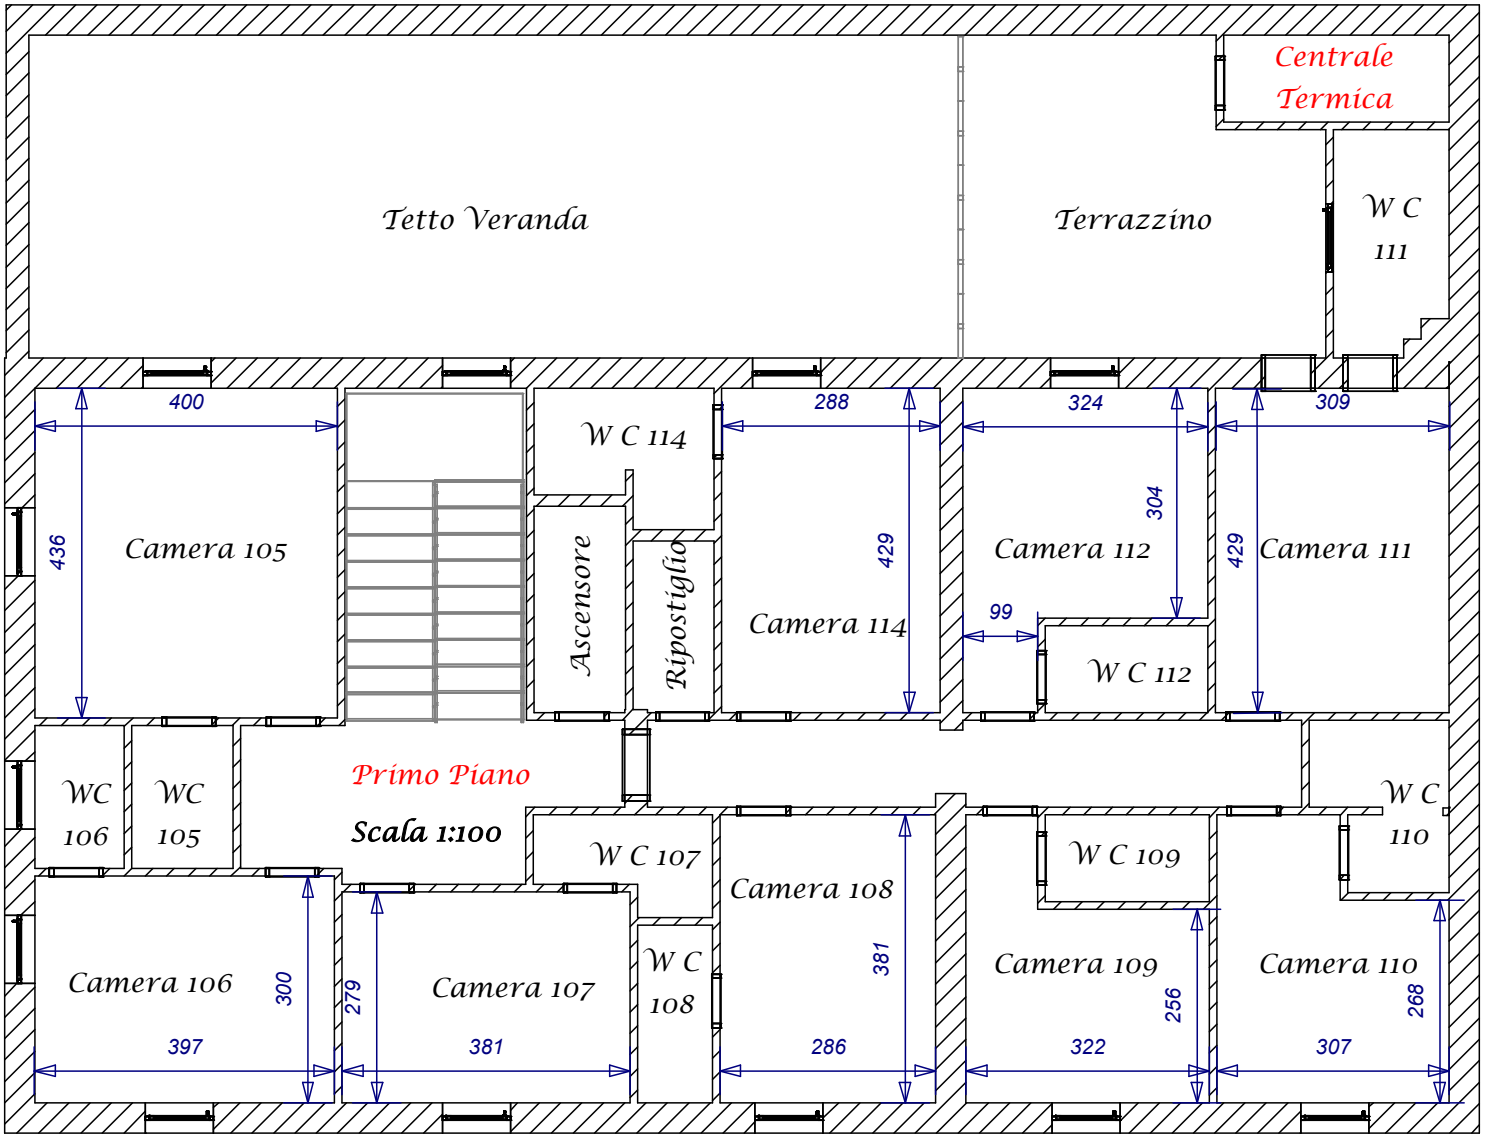

Tetto Veranda
Terrazzino
Centrale Termica
W C 111
400
436
Camera 105
W C 114
Ascensore
Ripostiglio
288
429
Camera 114
324
304
Camera 112
309
429
Camera 111
99
W C 112
WC 106
WC 105
Primo Piano
Scala 1:100
W C 107
Camera 108
381
286
W C 109
W C 110
Camera 106
300
397
279
Camera 107
381
W C 108
Camera 109
256
322
Camera 110
268
307