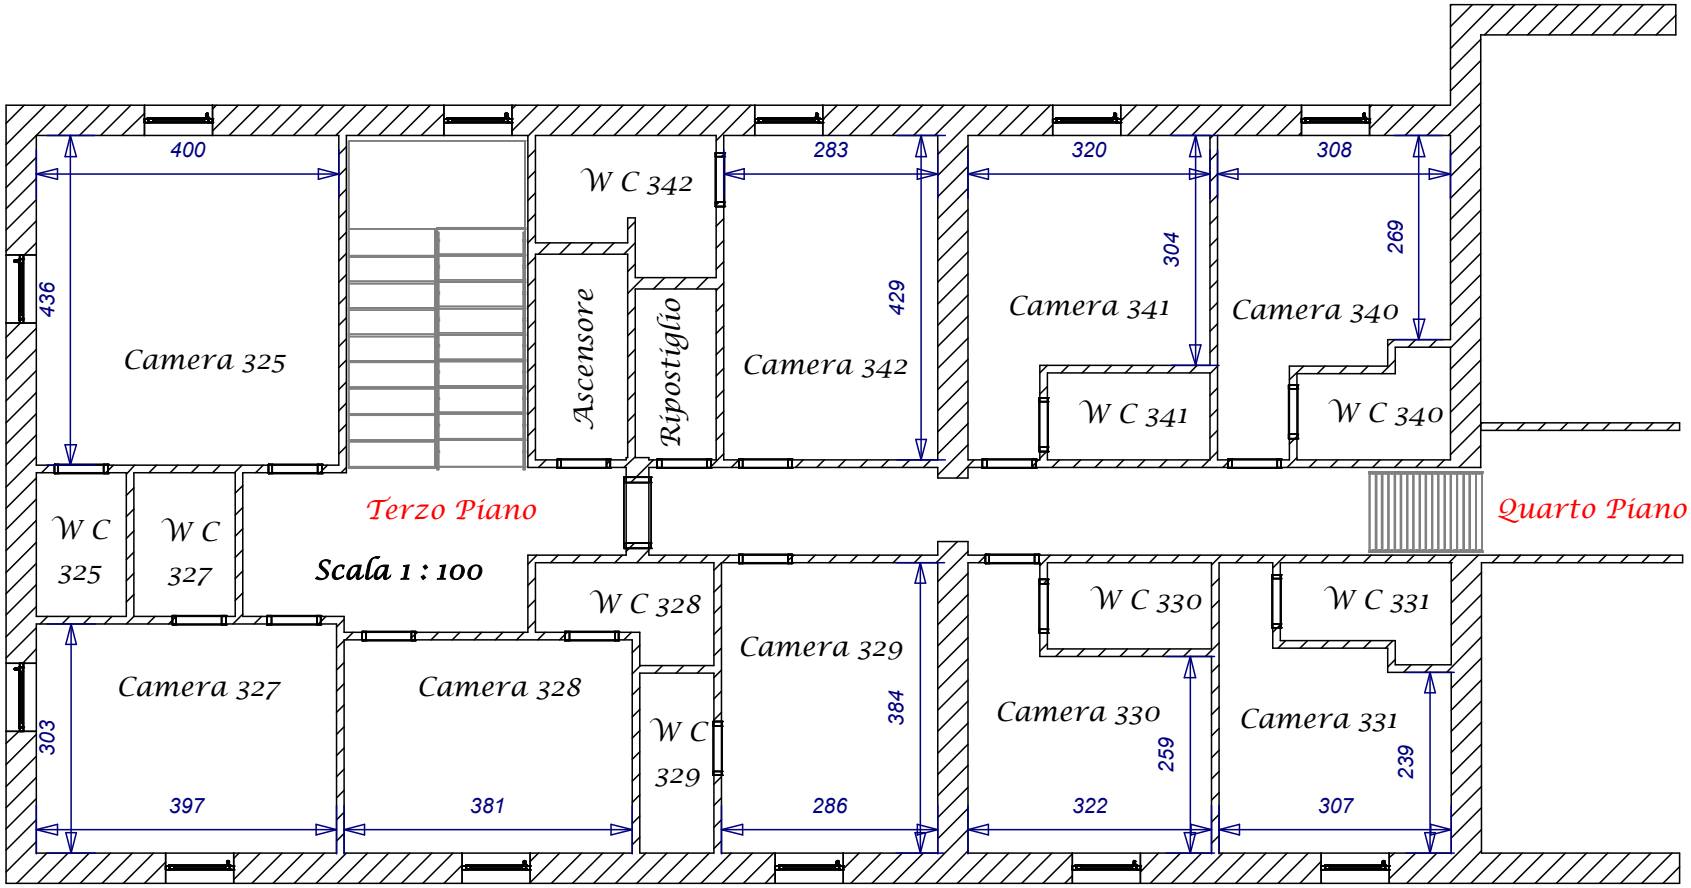

400
436
Camera 325
W C 342
Ascensore
Ripostiglio
283
429
Camera 342
320
304
Camera 341
308
269
Camera 340
W C 341
W C 340
W C 325
W C 327
Terzo Piano
Scala 1 : 100
Quarto Piano
W C 328
Camera 329
384
W C 330
W C 331
Camera 330
259
Camera 331
239
Camera 327
303
397
Camera 328
381
W C 329
286
322
307